





หมู่ที่ 12 ตำบลบัวขาว อำเภอกุนารายณ์ จังหวัดกาฬสินธุ์



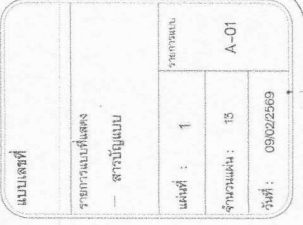



---	---	--	---	---	---	--	--	--

แบบแปลนที่	รายการแบบแปลน	จำนวนแผ่น	วันที่
1-1	ผังบริเวณ - แผนที่ก่อสร้าง	13	09/02/2569

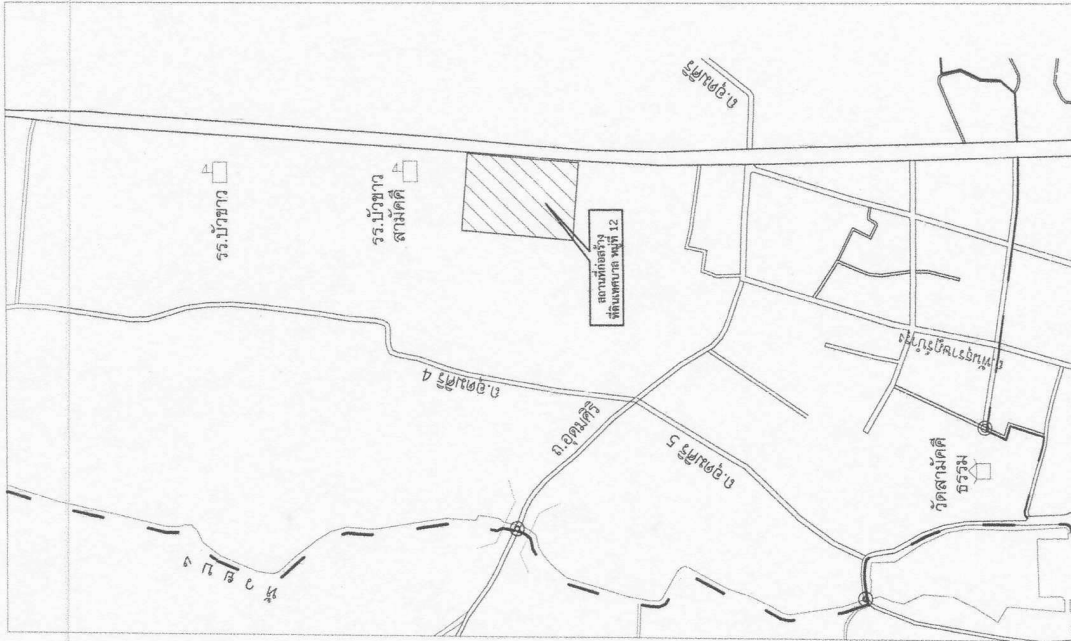

แผนที่ก่อสร้าง
SCALE 1:2250

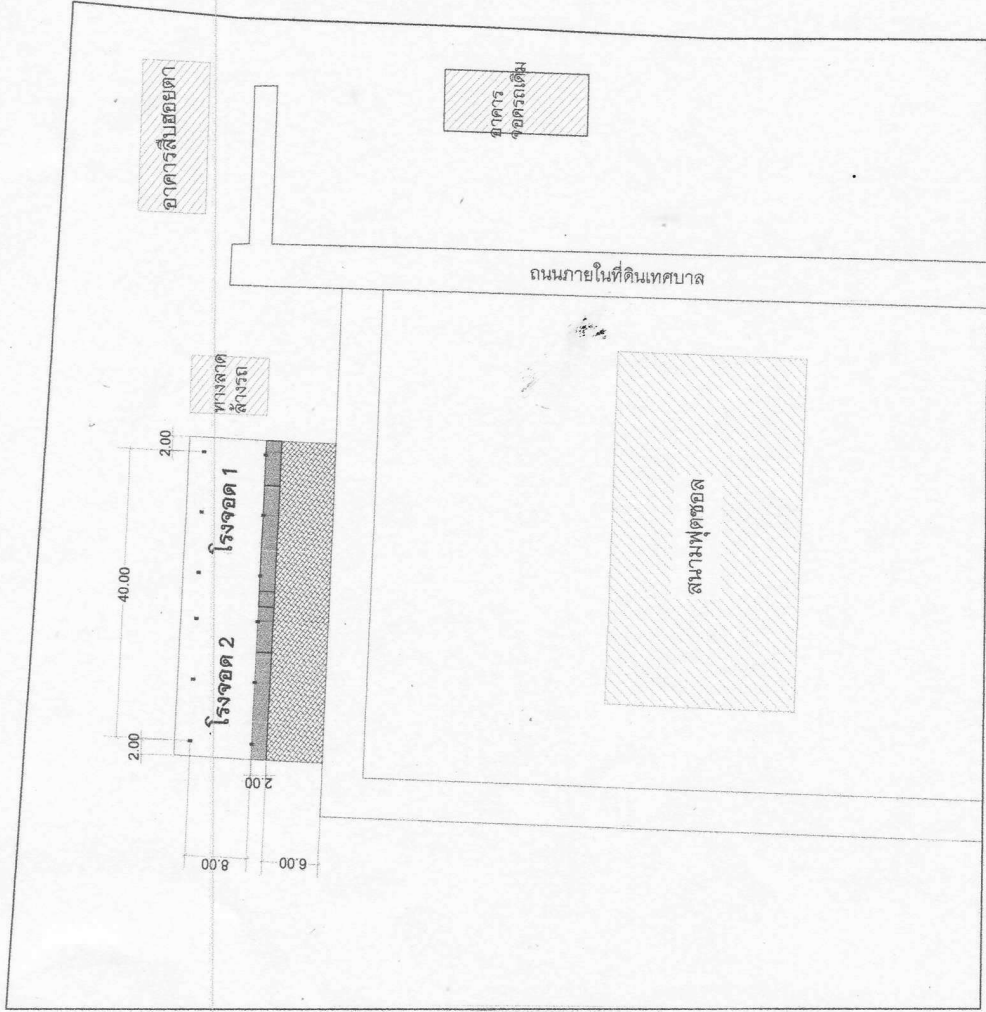

ทางหลวง บัวขาว - เขาวง



ผังบริเวณ
SCALE 1:2250

ขนาดกว้าง 40.00 x 8.00 เมตร สูง 7.00 เมตร




แบบเลขที่	
รายการแบบที่แสดง - แปลงพื้นที่	
แผ่นที่ : 3	รายการแบบ
จำนวนแผ่น : 13	A-03
วันที่ : 09/02/2569	

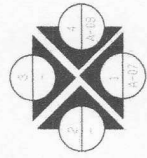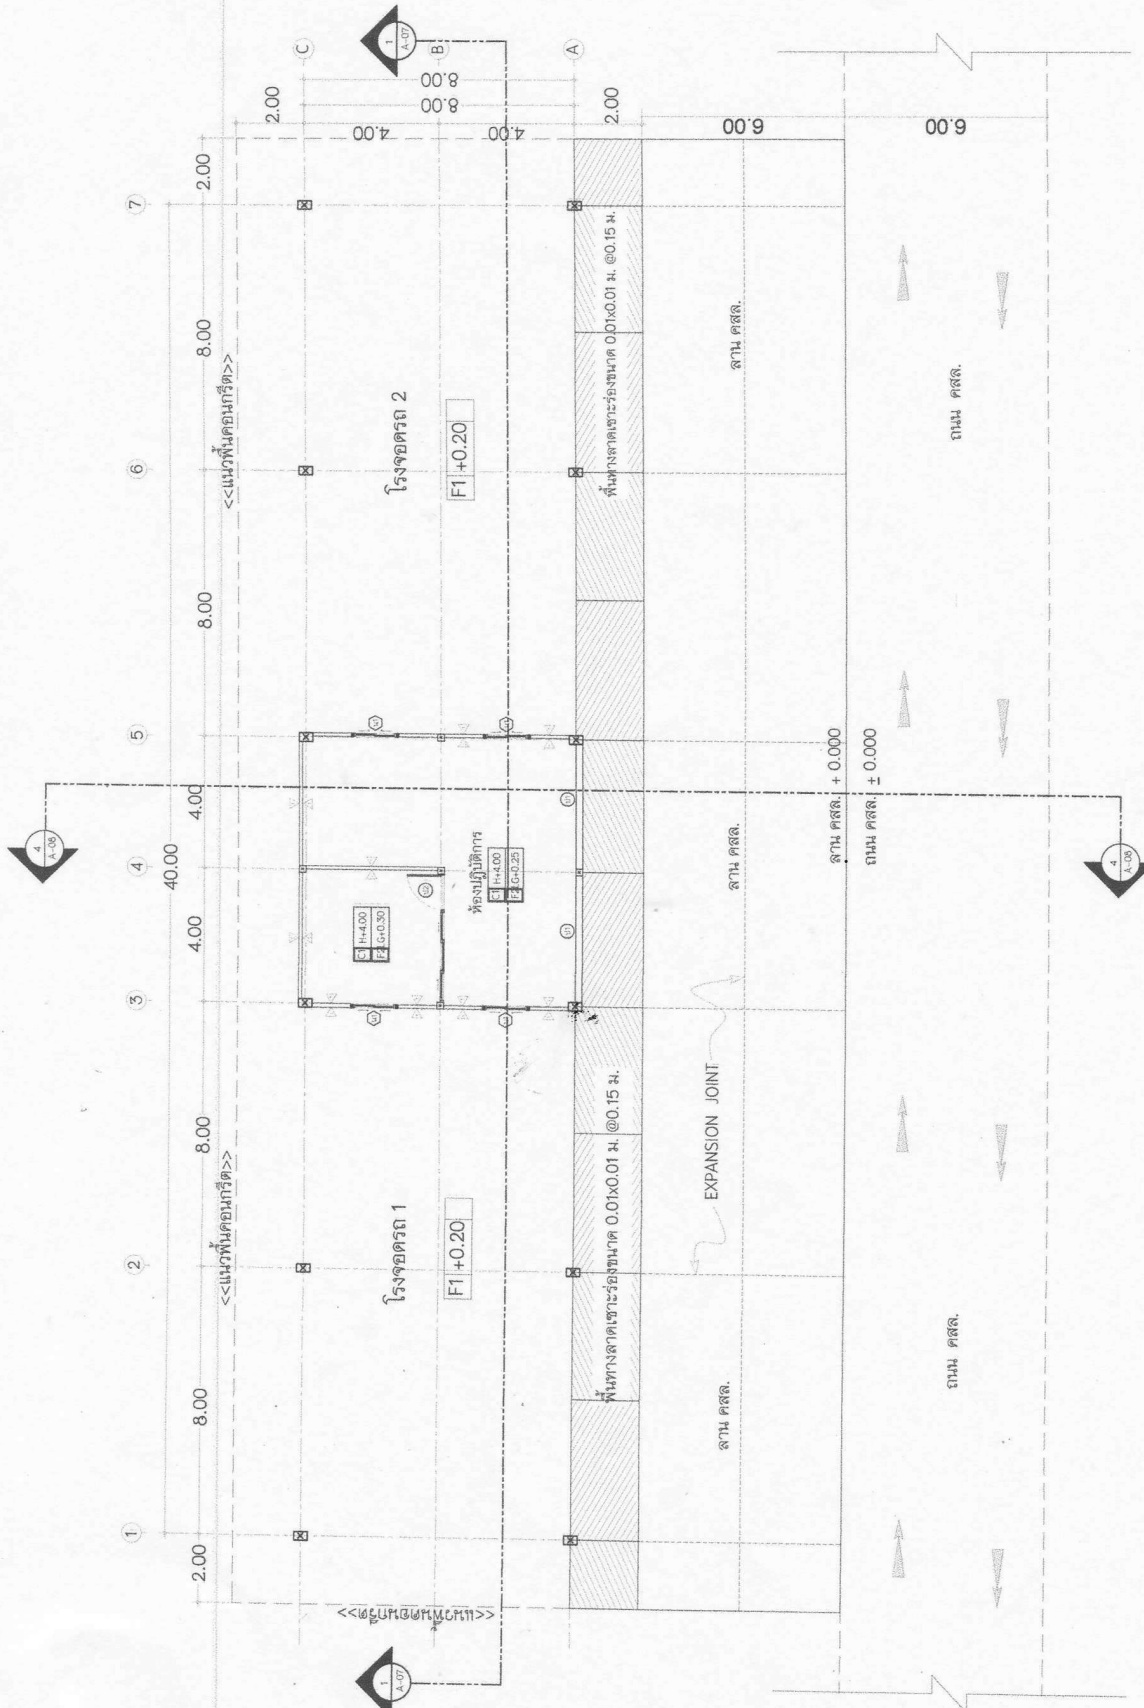

แปลนพื้นที่
มาตราส่วน 1:150





















แบบเลขที่

รายการแบบที่แสดง

— แปลนหลังคา

จำนวนแผ่น : 4

จำนวนแผ่น : 13

วันที่ : 09/02/2569

7

6



5

4

3

2

1

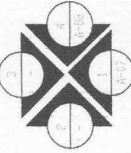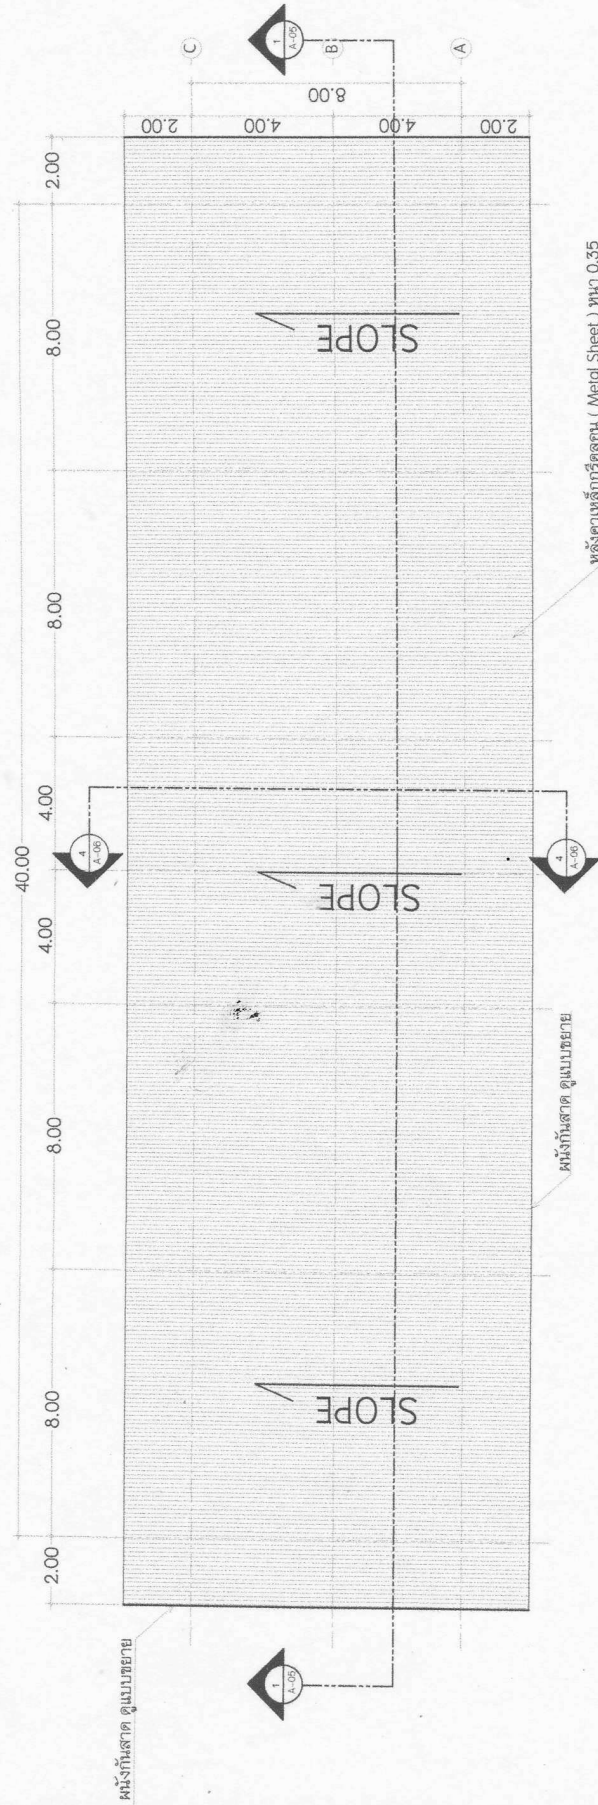


แปลนหลังคา
มาตราส่วน 1:150






แบบร่างที่
รายการแบบร่าง
— รูปด้าน 1
— รูปด้าน 3
แผ่นที่ : 5
จำนวนแผ่น : 13
วันที่ : 09/02/2563

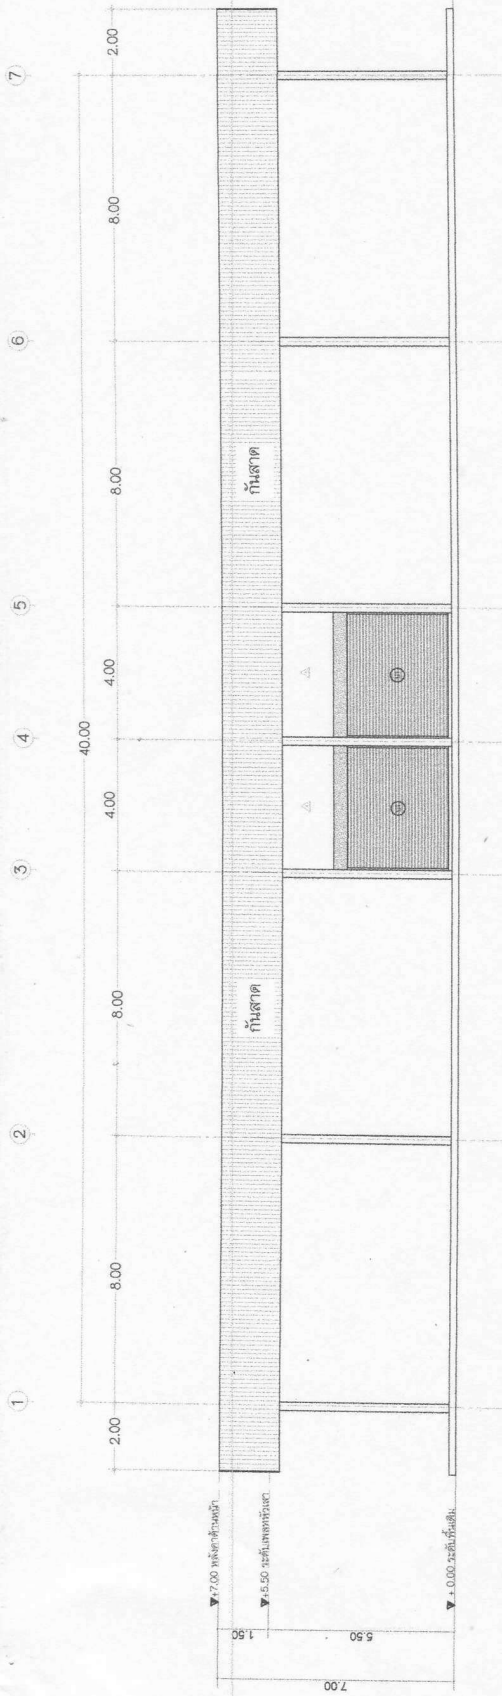


รูปด้าน 1
มาตราส่วน 1:150

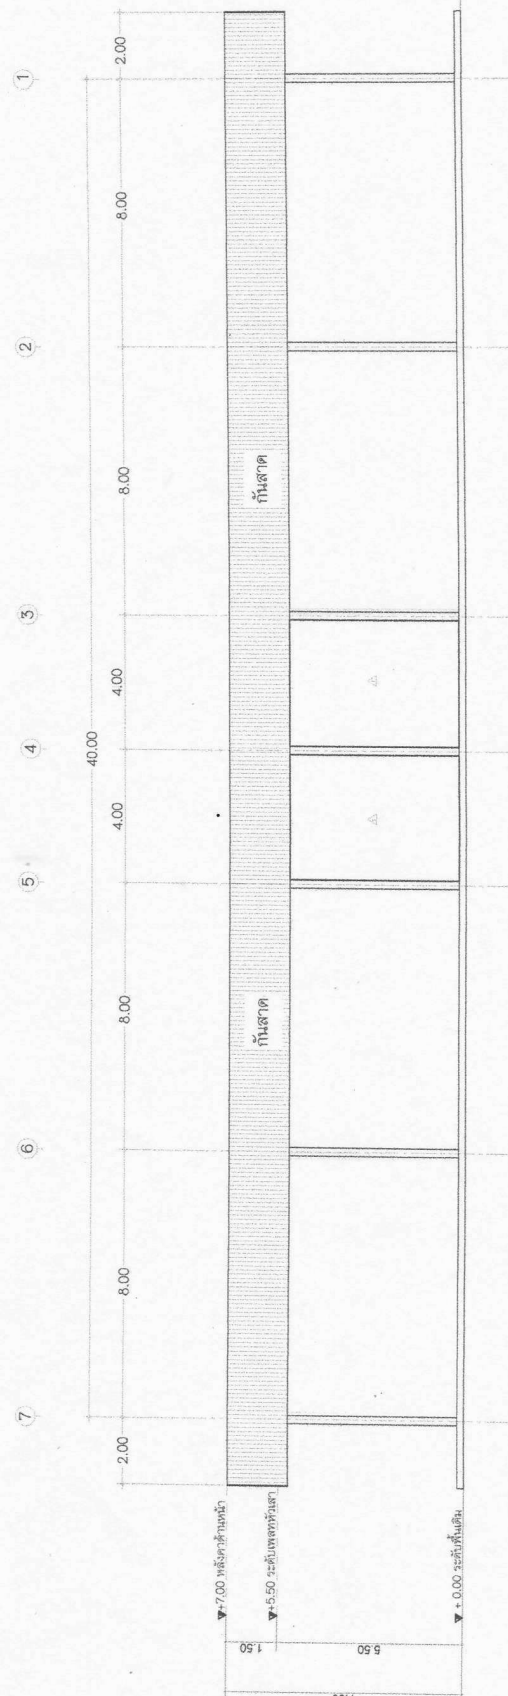

รูปด้าน 3
มาตราส่วน 1:150

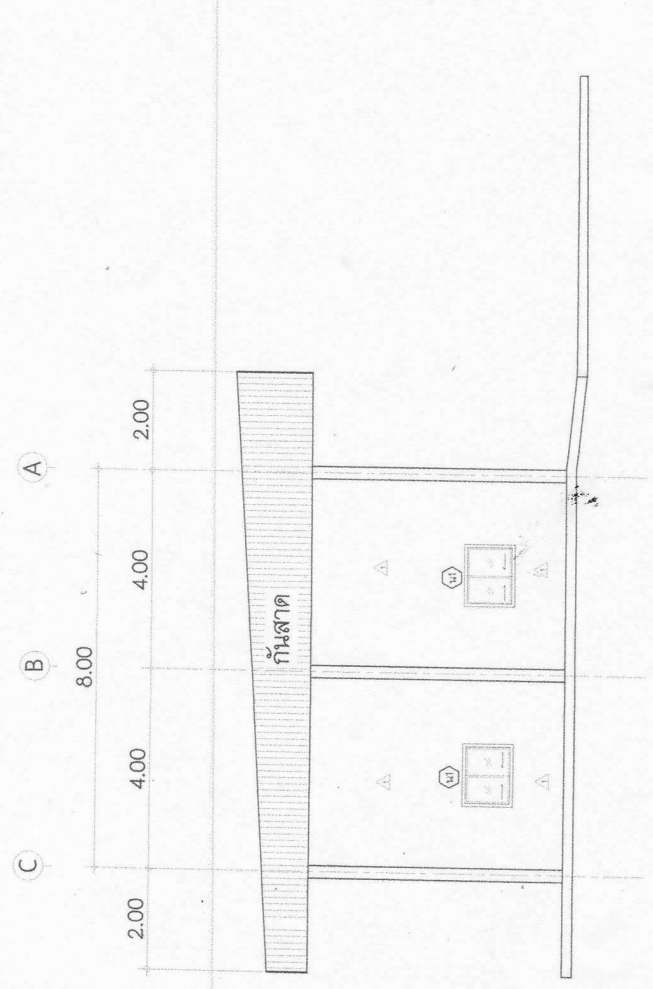

รูปด้าน 2
มาตราส่วน 1:100

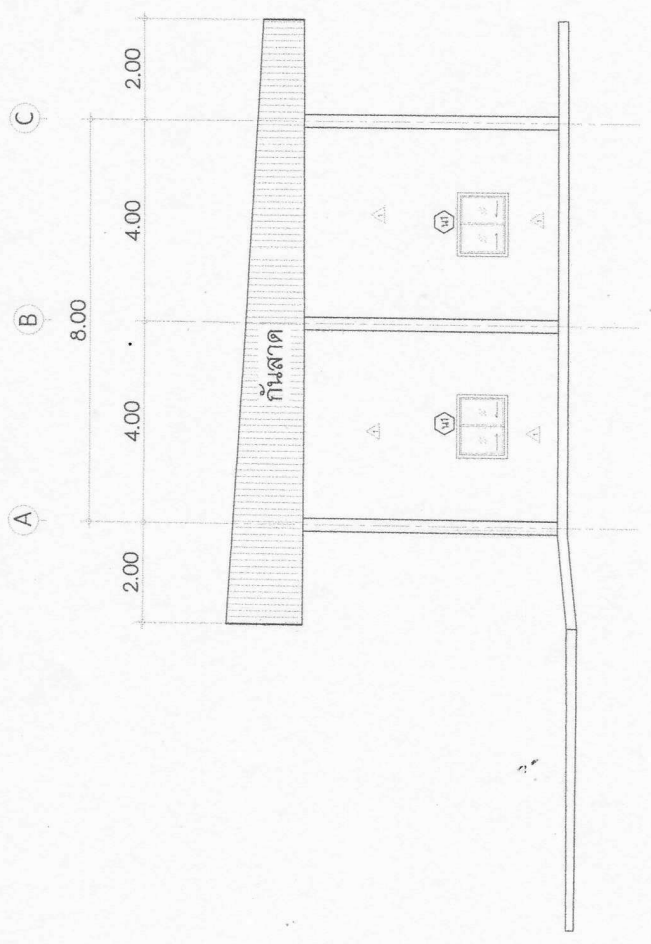

รูปด้าน 4
มาตราส่วน 1:100










แบบร่างที่

รายการแบบร่าง
— รูปด้าน 2
— รูปด้าน 4

แผ่นที่ : 6

จำนวนแผ่น : 13 A-06

วันที่ : 09/02/2569















แบบแปลนที่
รายการแบบแปลน
รูปตัด 1
ขยาย Truss

แผ่นที่ : 7

จำนวนแผ่น : 13


วันที่ : 09/02/2569

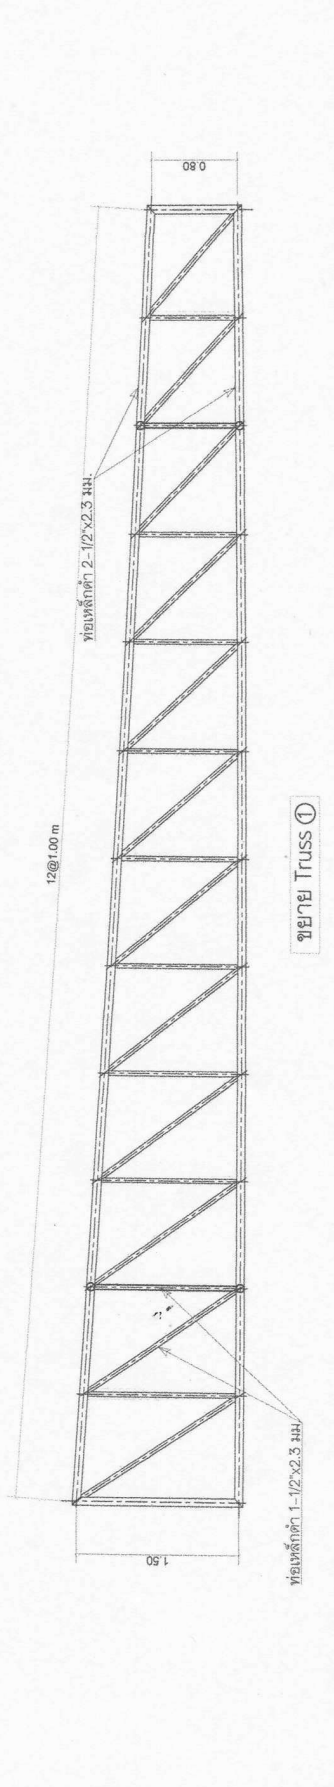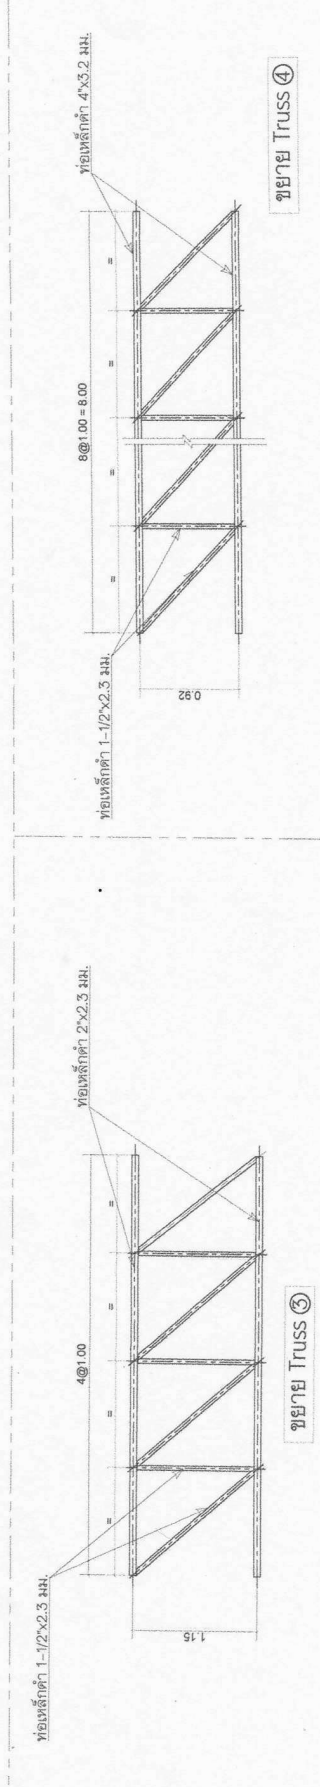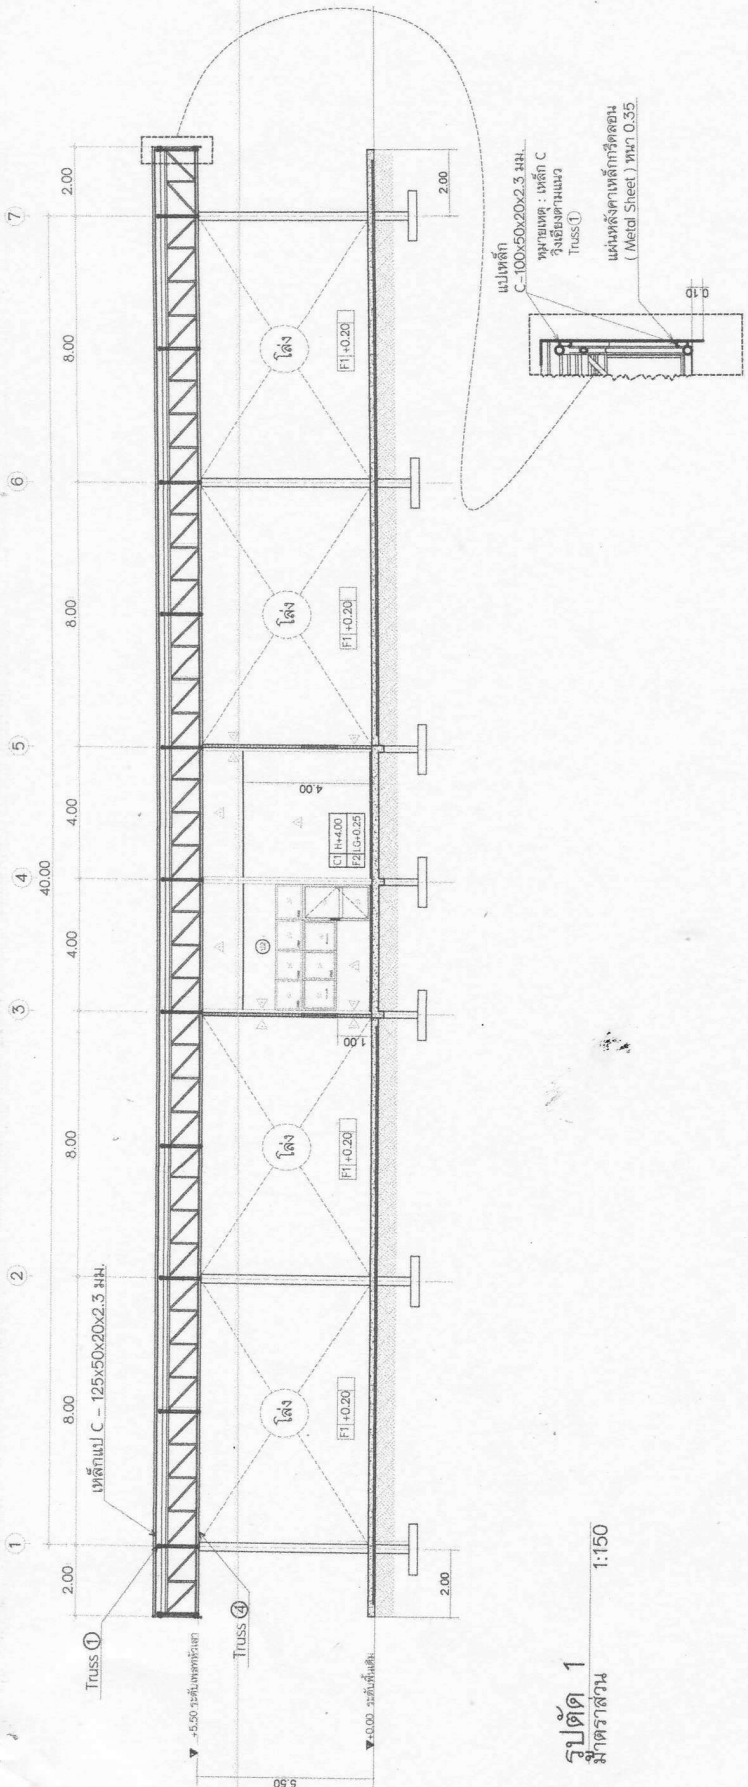





แบบเลขที่	รายการแบบแสดง
	รูปตัด 4
	ขยาย Truss
แผ่นที่ : 8	ขยายแบบ
จำนวนแผ่น : 13	A-08
วันที่ : 09/02/2569	

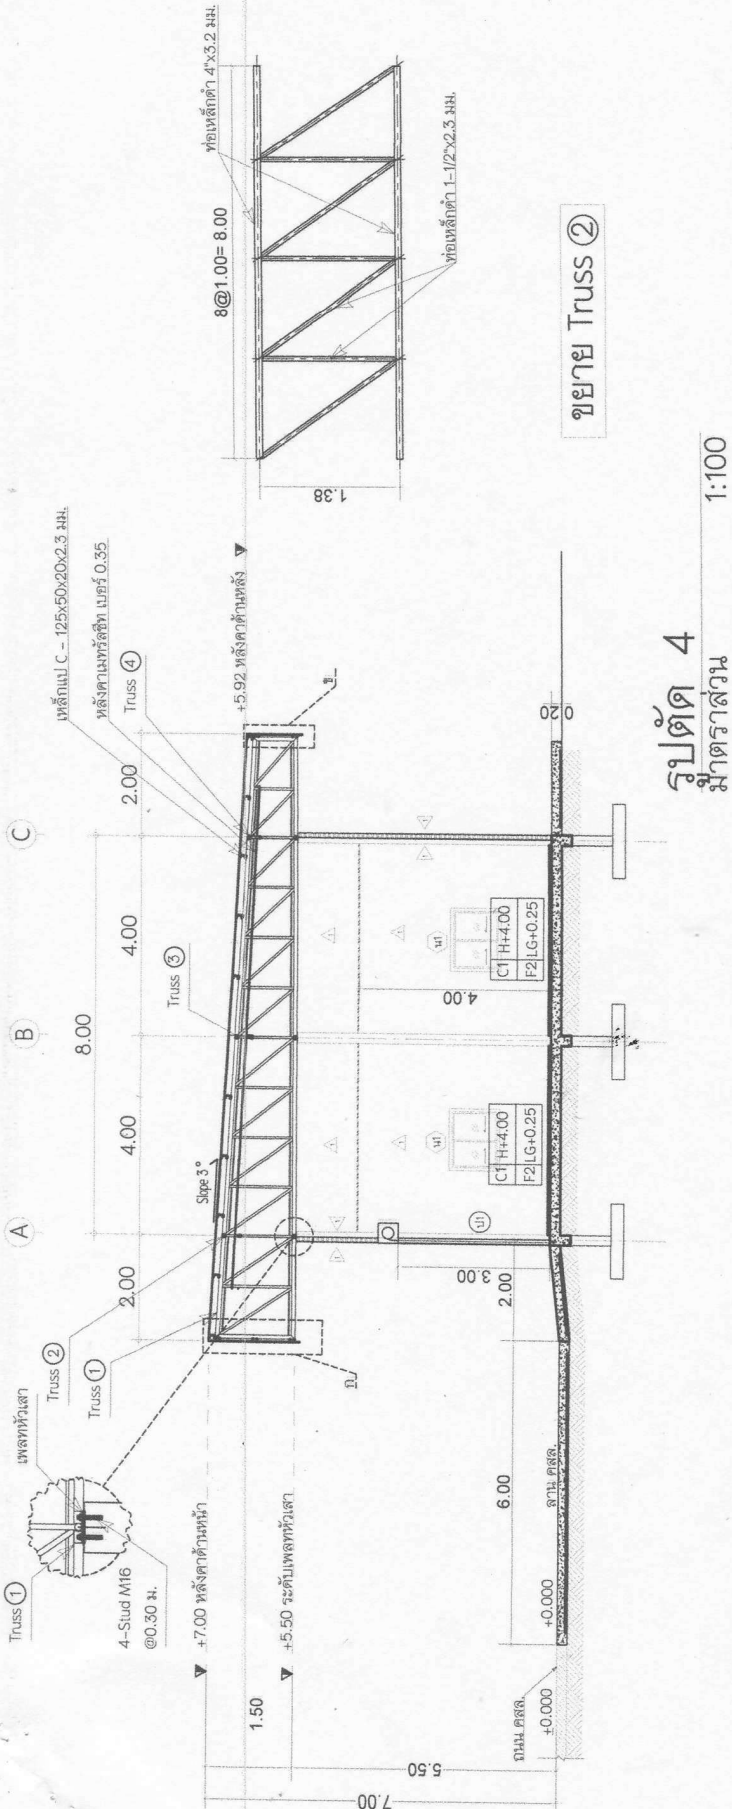

รูปตัด 4
มาตราส่วน 1:100

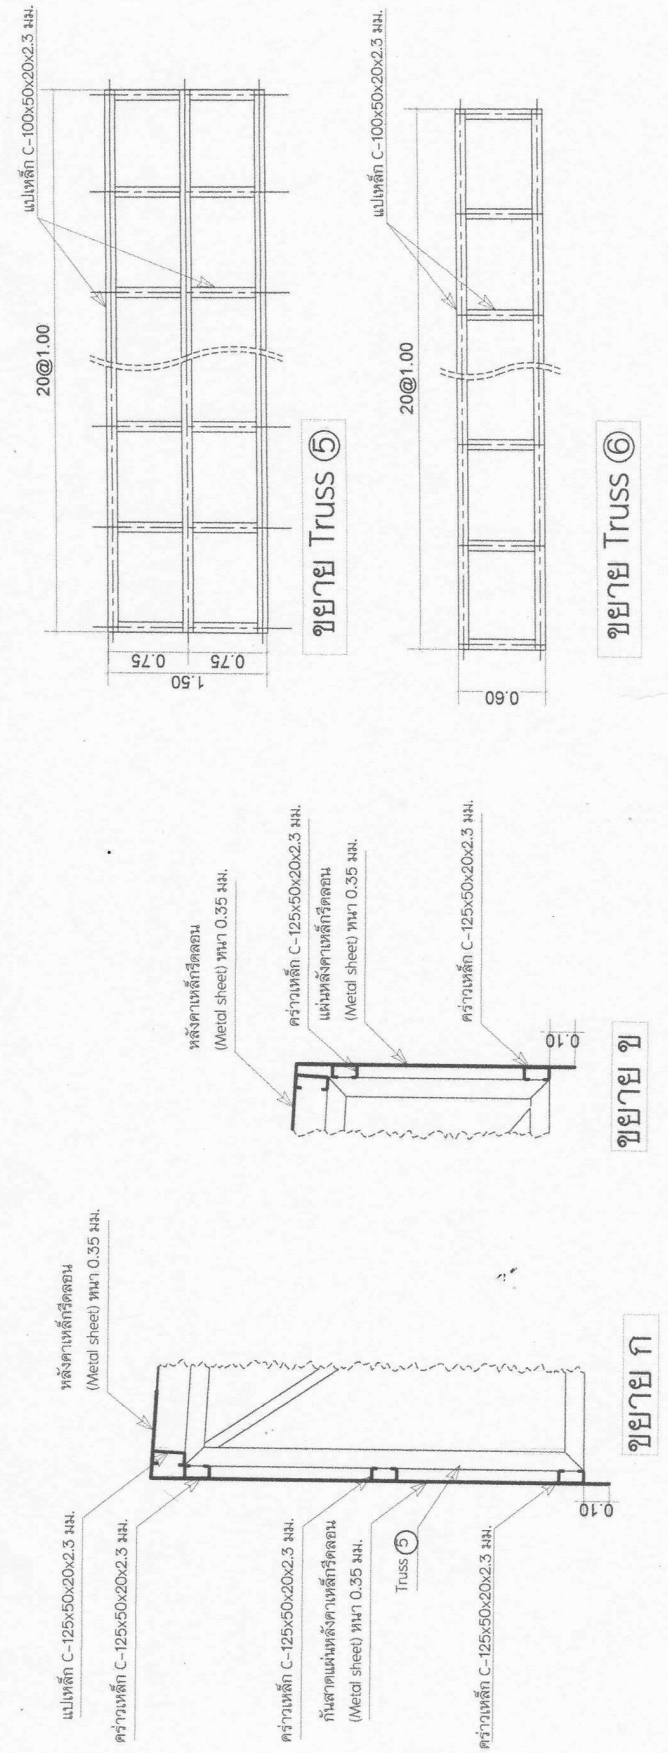







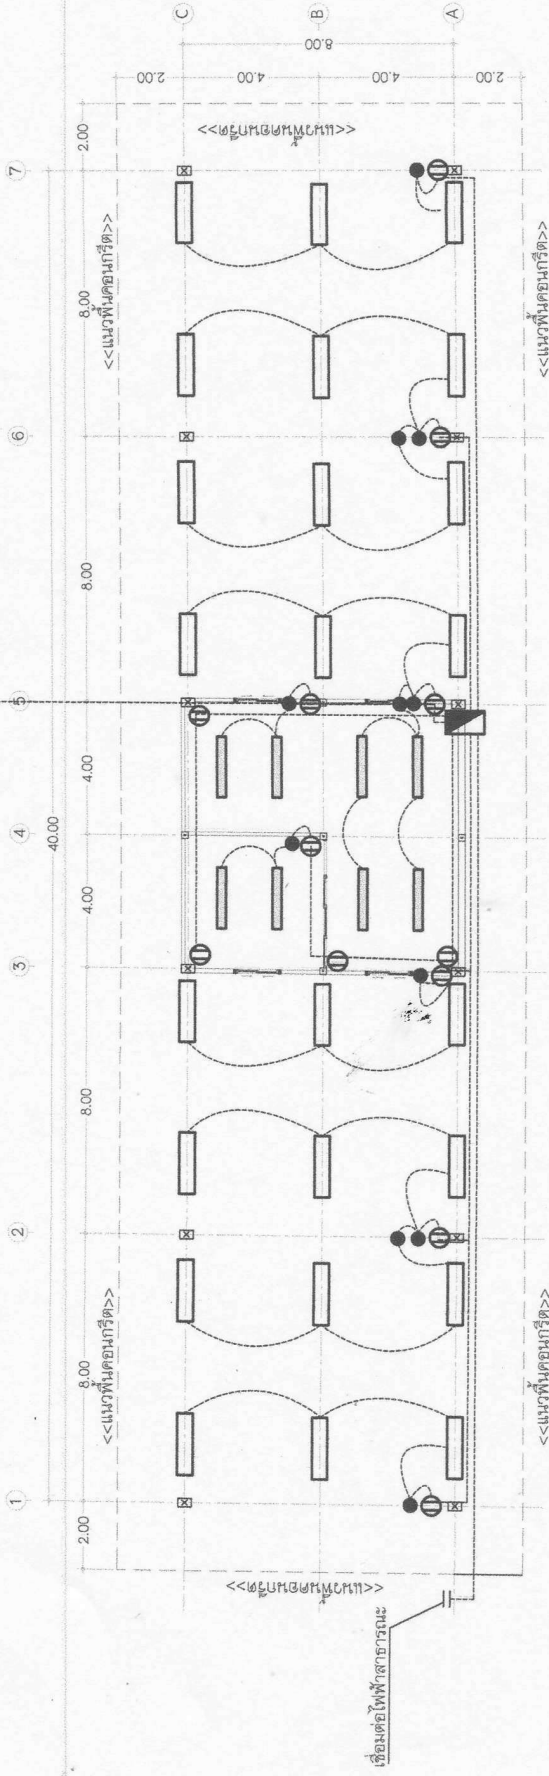

แปลนไฟฟ้า
มาตราส่วน 1:150

โคมตะแกรงติดลอยLED-T8 2 x 18 w

โคมไฟเอนติดลอย LED-T8 2 x 18 w

ตู้คอนซูมเมอร์ขนาด 63 A 220 V 12 ช่อง

เต้ารับกราวด์พร้อมฝาครอบ

สวิตช์ทางเดียว

สายไฟฟ้า # 10 ซม.

สายไฟฟ้า THW 1x4

สายไฟฟ้า THW 1x2.5

สายเมนไฟฟ้า THW-A เบอร์ 35

หมายเหตุ : การเดินสายไฟฟ้าภายในอาคารทุกขนาดให้ใช้ท่อร้อยสายไฟ PVC ตามมาตรฐาน กพท.


แบบเลขที่	
รายการแบบที่แสดง	— แปลนไฟฟ้า
แผ่นที่	10
จำนวนแผ่น	15
วันที่	09/02/2569
ชื่อ	E-01





สำรวจ
(นายวิชาญ วงษ์ทองศิริวัฒน์)
ผู้ควบคุมการก่อสร้าง

เขียนแบบ







แบบเลขที่

รายการแบบที่แสดง
— แปลงโครงสร้างหลังคา



หน้า : 11
จำนวนแผ่น : 13
วันที่ : 09/02/2569

S-01

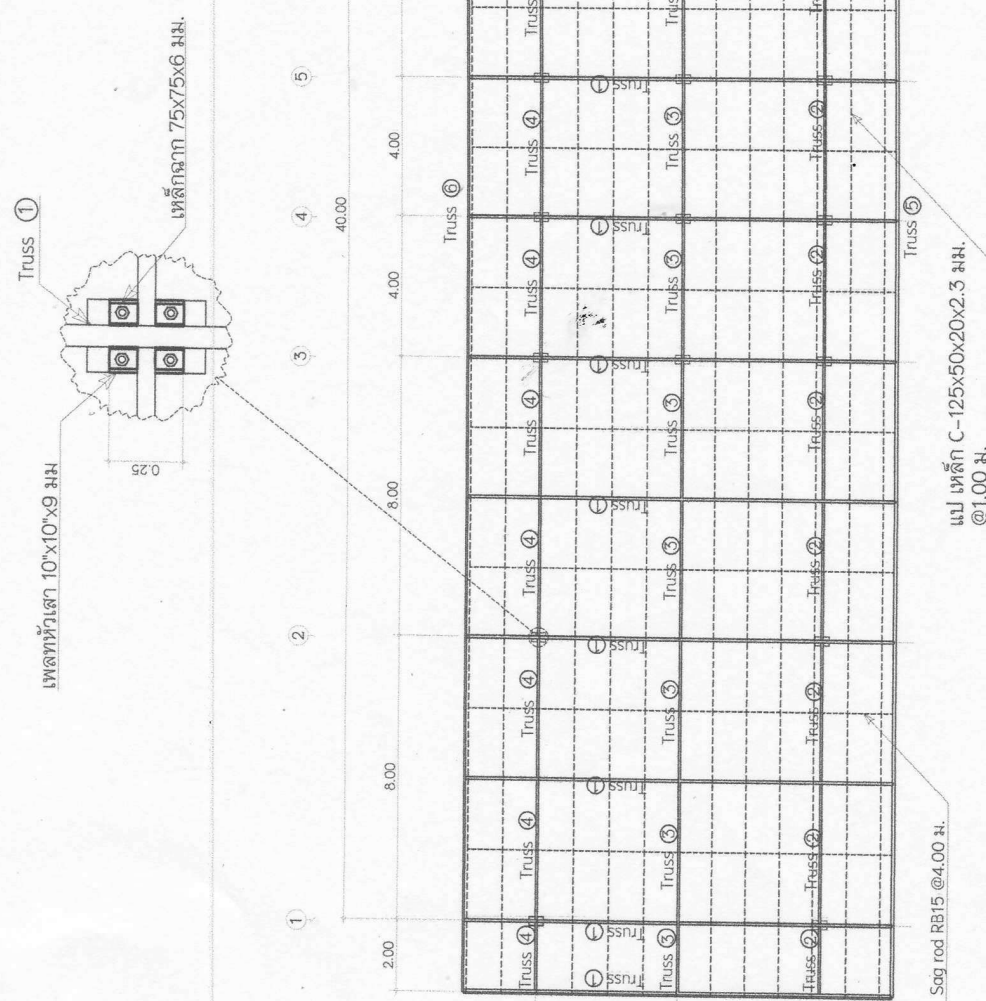

แปลนโครงสร้างหลังคา
มาตราส่วน 1:150


แบบเลขที่	รายการแบบที่ส่ง		จำนวน	S-02
	— แปลงฐานราก			
	แบบที่ :	12	จำนวนแผ่น :	13
			วันที่ :	09/02/2569

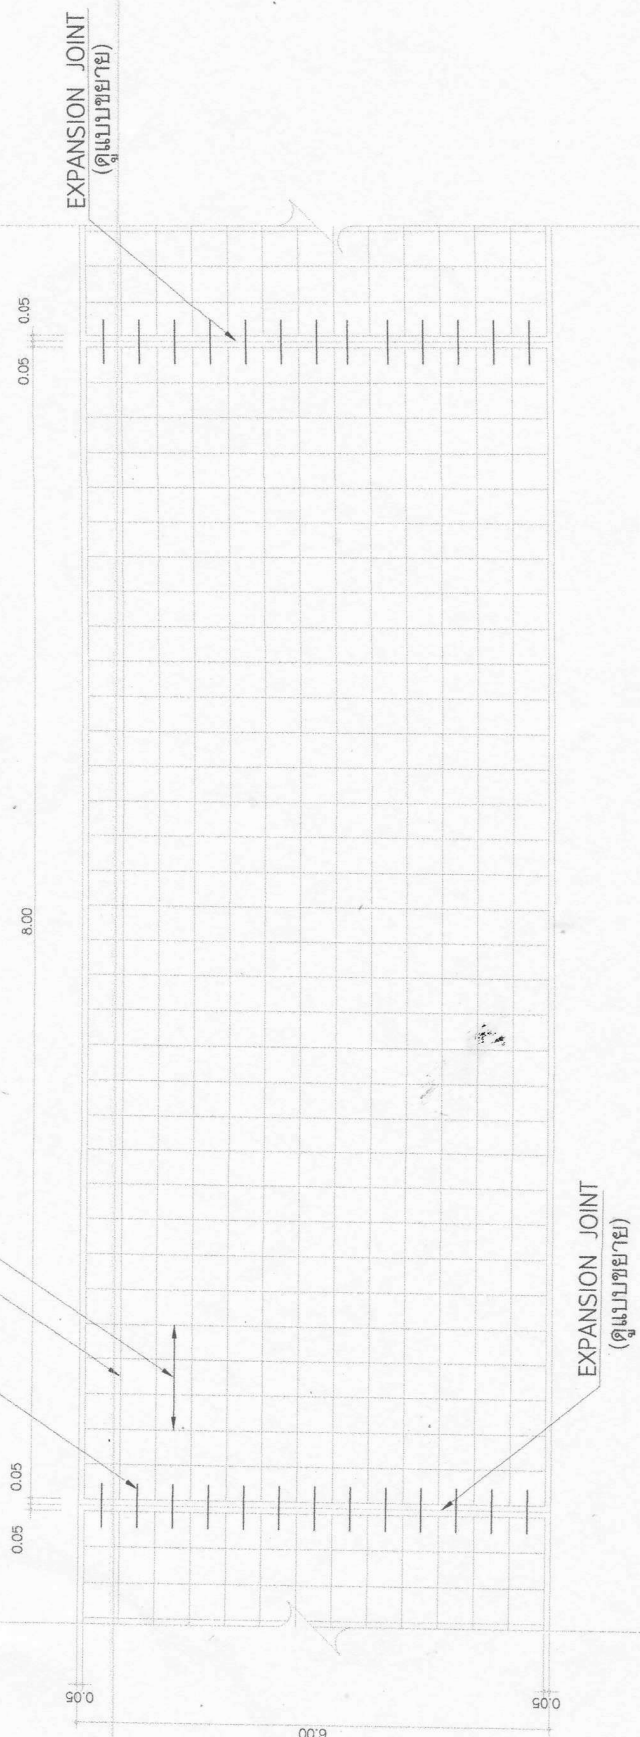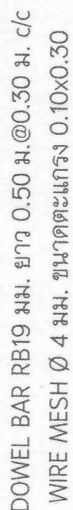

แปลนแสดงการเสริมเหล็กพื้นลาน คสล.

ตารางที่ 1. แสดงขนาดของ WIRED MESH ที่ใช้แทน BAR MESH


BAR MESH (S = 1,200 Ksc.) (เหล็กเส้นขนาด SR 24)	STEEL AREA (WT. IN./IN.)	DIA / SPACING	STEEL AREA (WT. IN./IN.)	STEEL AREA (WT. IN./IN.)
WIRE MESH (S = 2,750 Ksc.) (เหล็กเส้นขนาดเส้นขี้เหล็ก)				0.419
		Ø 4 MM @ 0.30 M.		
	0.940		Ø 4 MM @ 0.30 M.	0.940
		Ø 6 MM @ 0.30 M.		
	2.12		Ø 6 MM @ 0.30 M.	
		Ø 8 MM @ 0.30 M.		

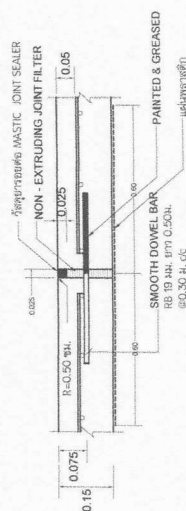

EXPANSION JOINT

- รายการก่อสร้างถนน คสล.
1. EXPANSION JOINT จะใช้เฉพาะกรณีนี้คือข้อบกพร่องซึ่งมีสาเหตุมาจากความผิดหรือบริเวณทางแยกที่เป็นถนนคอนกรีต
 2. ใช้สำหรับข้อต่อกรวดแบบติดกับหินหรือคอนกรีต CONCRETE JOINT SEALER HOT – POURED ELASTIC TYPE ตาม มอก.479
 3. ส่วนขุดคอนกรีต SLUMP ไม่มากกว่า 7 ซม.และแรงกด (COMPRESSIVE STRENGTH) ของผงเชื่อมกรวดต้องอย่าง
 4. เหล็กเสริมใช้เหล็กขดทรงกลม มอก.23 และ มอก.24
 5. ใช้เหล็ก WELDED WIRE MESH (มอก.737) ตามตารางที่ 1 แทน BAR MESH ก็ได้ โดยผู้รับจ้างแสดงใบรับรองคุณภาพจากผู้ผลิตและแสดงใบให้ดูใบคำนวณทราบก่อนดำเนินการ โดยการเปลี่ยนแปลงดังกล่าวไม่สะดวกให้ระยะเวลาและค่าก่อสร้างเปลี่ยนแปลง กรณีใช้ WIRE MESH ขนาดอื่นเข้าแทนกรณีนี้ไปจากตาราง พื้นที่หน้าตัดเหล็กแต่ละแรง(STEEL AREA) จะต้องไม่น้อยกว่า ที่จะใช้ในตาราง
 6. รัดข้อสร้งงานที่ไม่ได้กำหนดให้แบบนั้น ให้มีตามมาตรฐานทางหลวงท้องถิ่น
 7. มิติต่างๆ ที่แสดงไว้เป็นเมตร นอกจากจะระบุว่าเป็นอย่างอื่น
 8. ลวด WELDED WIRE MESH ที่จะใช้ทุกขนาดจะต้องมี MINIMUM YIELD STRENGTH นี้อย่างต่ำ 5,500 กก./ตร.ซม.
 9. การทำผิวหน้าคอนกรีตให้เรียบ ให้ทำโดยการใช้แปรงกวาดจากขอบด้านหนึ่งไปยังขอบอีกด้านหนึ่งโดยรอบๆให้ต่อเนื่องต้องลึกไม่เกิน 2 มม.
 10. ใช้ให้สอดคล้องกับการผลิตภายในประเทศที่ไม่มีการ ร้อยละ60 ของผลที่จะใช้ในการก่อสร้าง
- ใช้สำหรับกรวดกรังกล่ากว่าที่เป็นที่ต่งเสริมงานผลิตภายในประเทศไม่น้อยกว่าร้อยละ 90 ของมวล
- ใช้สำหรับเสริมเหล็กกรวดกรังกล่ากว่าที่ใช้ในงานก่อสร้างทั้งหมด

โครงการก่อสร้างศูนย์เครื่องจักรกลเทศบาลเมืองกุฉินารายณ์ หมู่ที่ 12
ปริมาณงาน ขนาดกว้าง 44.00 เมตร ลึก 12.00 ลาน คสล. ขนาดกว้าง 6.00 เมตร ยาว 44.00 เมตร หรือมีพื้นที่ไม่น้อยกว่า 728.00 ตร.ม.

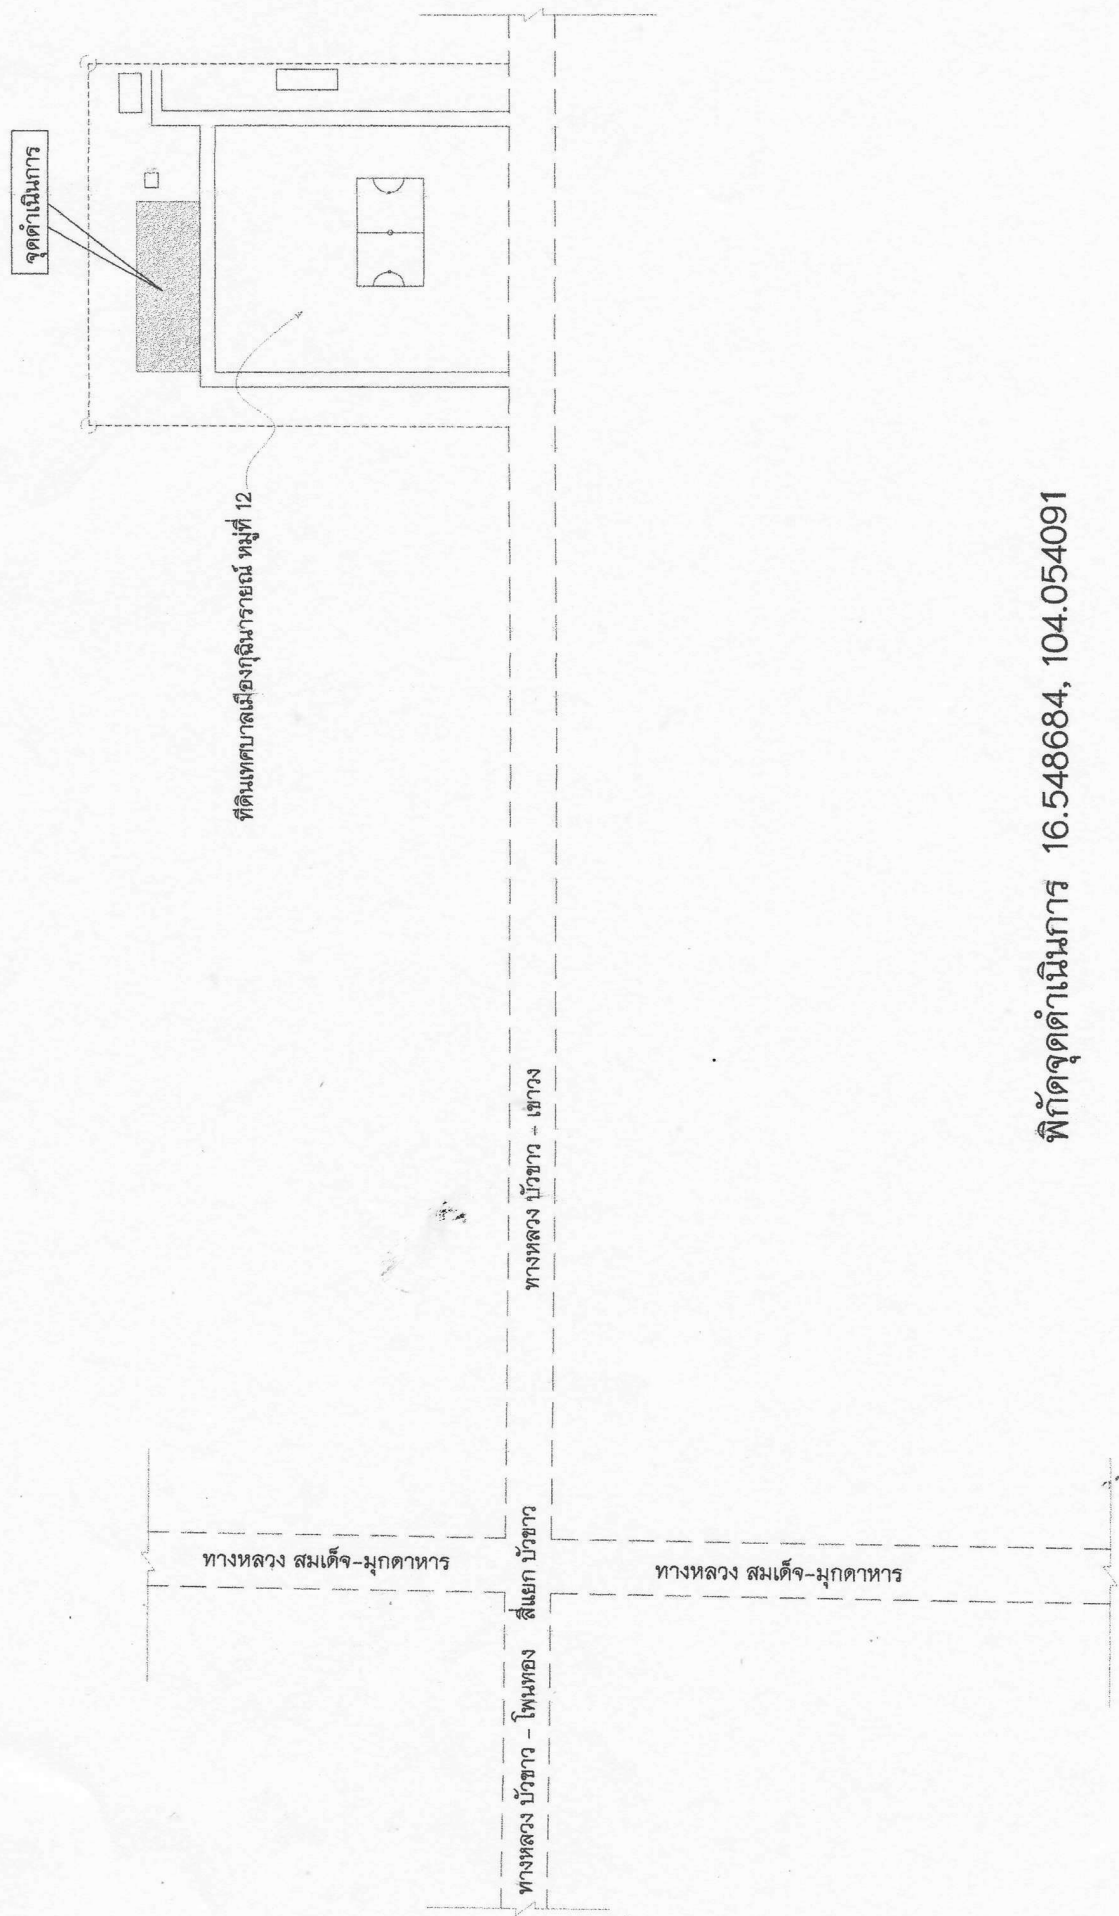

พิกัดจุดดำเนินการ 16.548684, 104.054091